


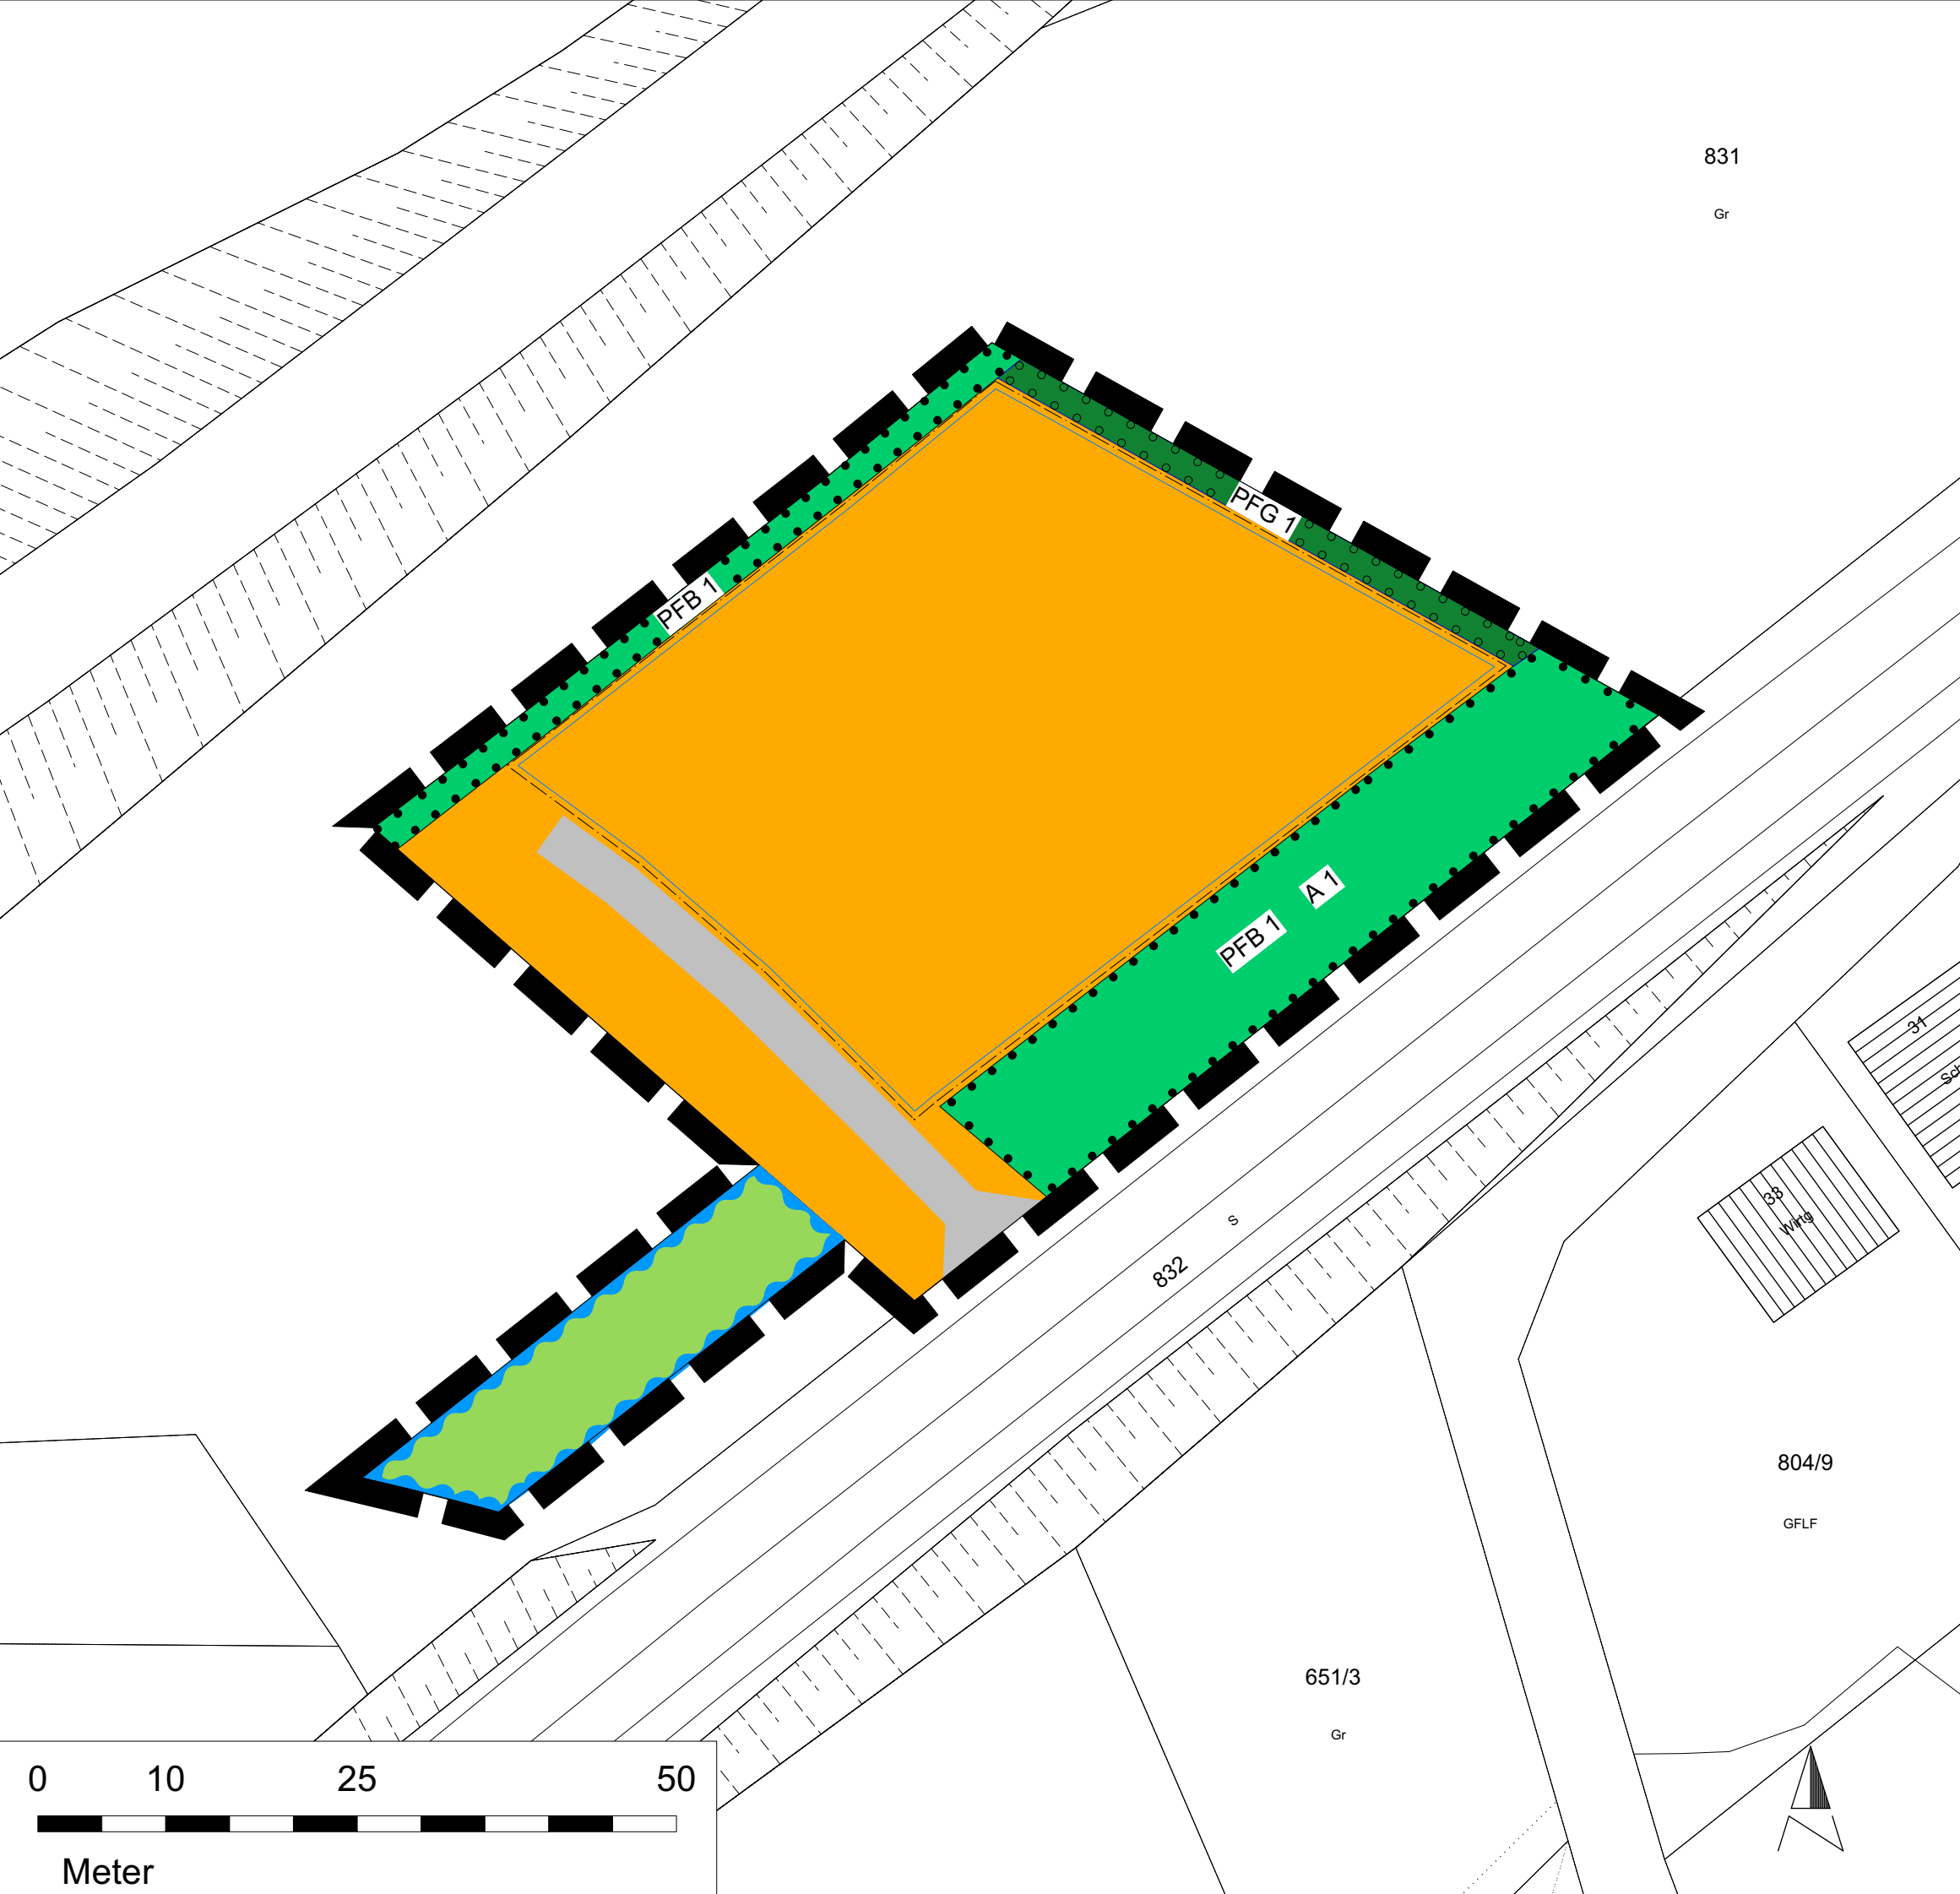

Legende

- Bebauungsplangrenze
- Flächen mit gleicher Bodenbewertung
- Sondergebiet (SO)
- Flächen für die Regelung des Wasserabflusses
- Verkehrsfläche, bituminös befestigt (60.21)

Planinterner Ausgleich

- PFB 1: Erhalt von Grünstrukturen
- PFG 1: Eingrünung des Plangebiets
- A 1: Optimierung von Lebensraum für die Blindschleiche durch Herstellung reptilieneigneter Kleinstrukturen

Auftraggeber:

Gemeinde Dotternhausen



Planersteller:

FRITZ & GROSSMANN • UMWELTPLANUNG GMBH

Wilhelm-Kraut-Straße 60 72336 Balingen Tel: 07433 / 930363 Fax: 07433 / 930364

E-Mail: info@grossmann-umweltplanung.de

Projekt:

Bebauungsplan und örtliche Bauvorschriften

"Unterer Erlenbach II"

Plan:

Maßnahmenplan zum Umweltbericht

Maßstab: 1: 500

Stand: 22. Juni 2022

Landkreis:

Zollernalbkreis

Gemarkung:

Dotternhausen

Grundlage:

ALKIS

Gefertigt:

Machts

Geprüft:

Laubenstein