Kanallängsschnitt
M 1 : 500/50

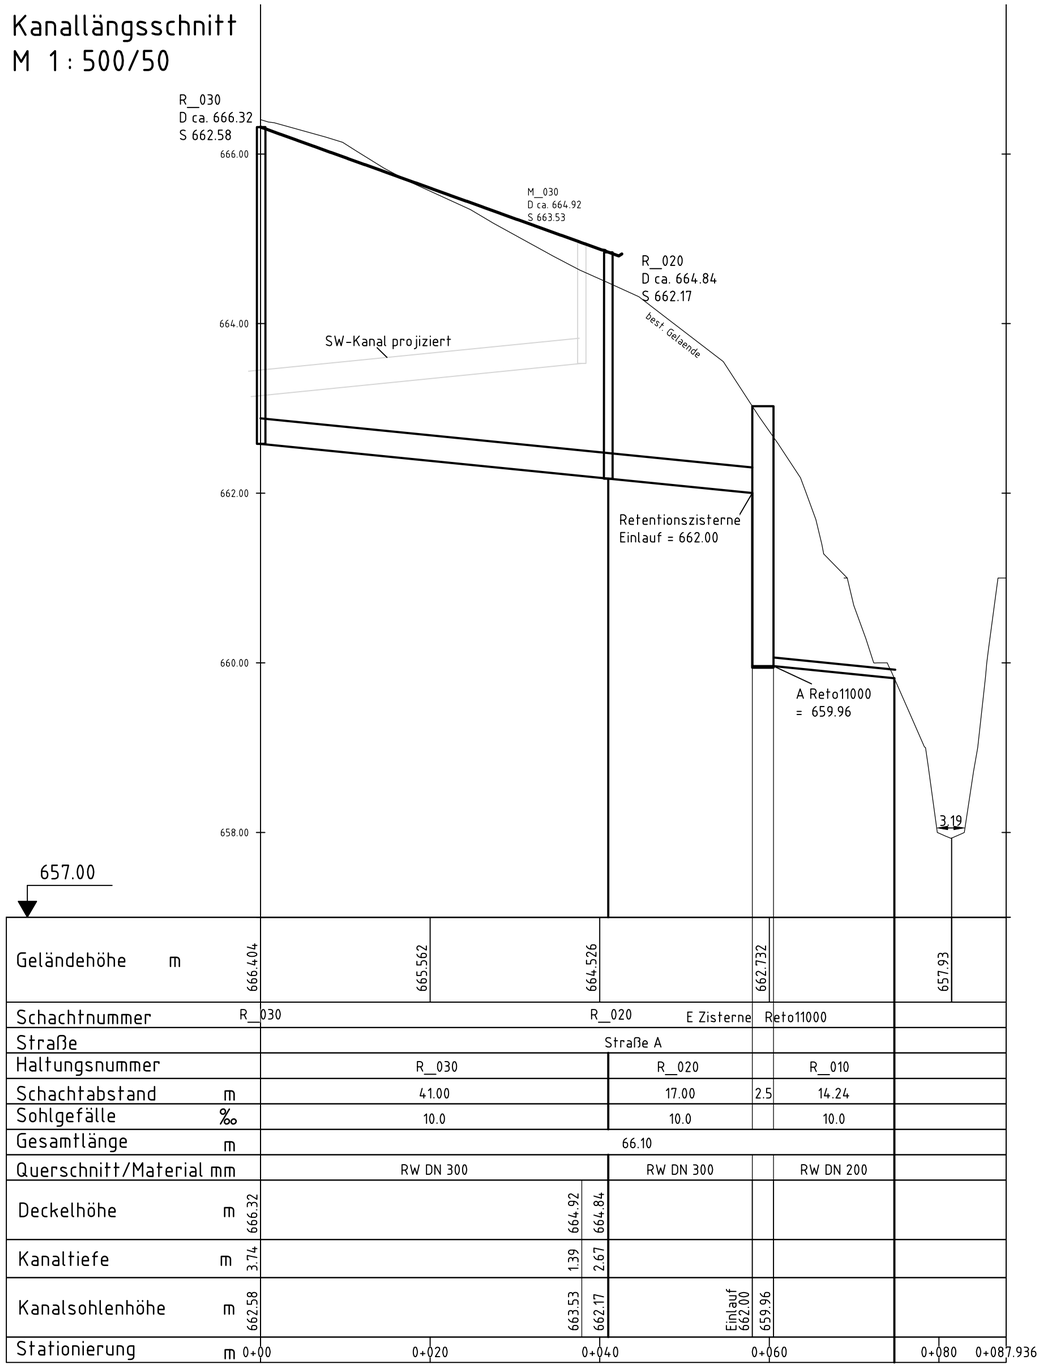

Maßstab ca. 1 : 500 — 1cm = 5,0m
0 5 10 25 50

Maßstab ca. 1 : 50 — 1cm = 0,5m
0 0,5 1,0 2,5 5,0

Änderungsvermerke

a	Grundplan - Änderung / Ergänzung	11.03.2026

Bezugssysteme

Lage: DHDN/Gauß-Krüger (GK)	DHDN = Deutsches Hauptdreiecksnetz
Lage: ETRS89/UTM32	
Höhenbezug: DHHN12 (Höhenstatus 130)	DHHN = Deutsches Haupthöhennetz
Höhenbezug: DHHN92 (Höhenstatus 160)	
Höhenbezug: DHHN2016 (Höhenstatus 170)	

Gemeinde Dotternhausen

Planungsbüro Hermle Ingenieure für Bau und Umwelt
Planungsbüro Hermle Ingenieure für Bau und Umwelt GmbH & Co. KG
Hörnlestr. 2 • D-78559 Gosheim • www.pbhermle.de
Telefon + 49 (0) 7426 / 1811 • mail@pbhermle.de

Plan-Nummer: dh01108a
Blatt: _25 Anl-Nr.: 3.02
Datum-Bearbeitung: Mae 2026
Bearbeiter: KH / AH / PP
Format: 590 x 420
Maßstab: 1 : 500 / 50

Bauherr: Gemeinde Dotternhausen

Projekt: Baugebiet "Steinacker" - Teilbereich Schulstraße. Erschließung SB,EW,WV

Plan-inhalt: Vorentwurf - Kanallängsschnitt Regenwasserkanal

Datum/Unterschrift Planverfasser

Gosheim, den 11.03.2026 (gez.: K. Hermle)