

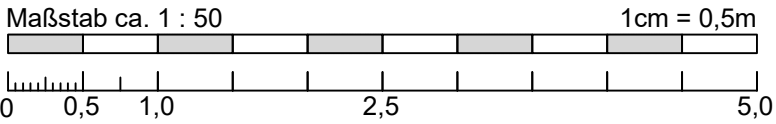


Kanallängsschnitt
M 1 : 500/50

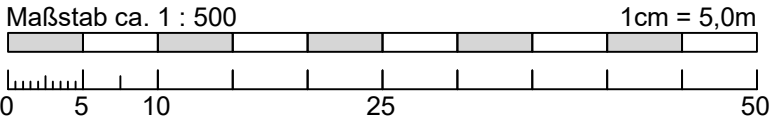

Änderungsvermerke		
a	Grundplan - Änderung / Ergänzung	16.07.2026
Bezugssysteme		
	Lage: DHDN/Gauß-Krüger (GK)	DHDN = Deutsches Hauptdreiecksnetz
	Lage: ETRS89/UTM32	
	Höhenbezug: DHHN12 (Höhenstatus 130)	DHHN = Deutsches Haupthöhennetz
	Höhenbezug: DHHN92 (Höhenstatus 160)	
	Höhenbezug: DHHN2016 (Höhenstatus 170)	

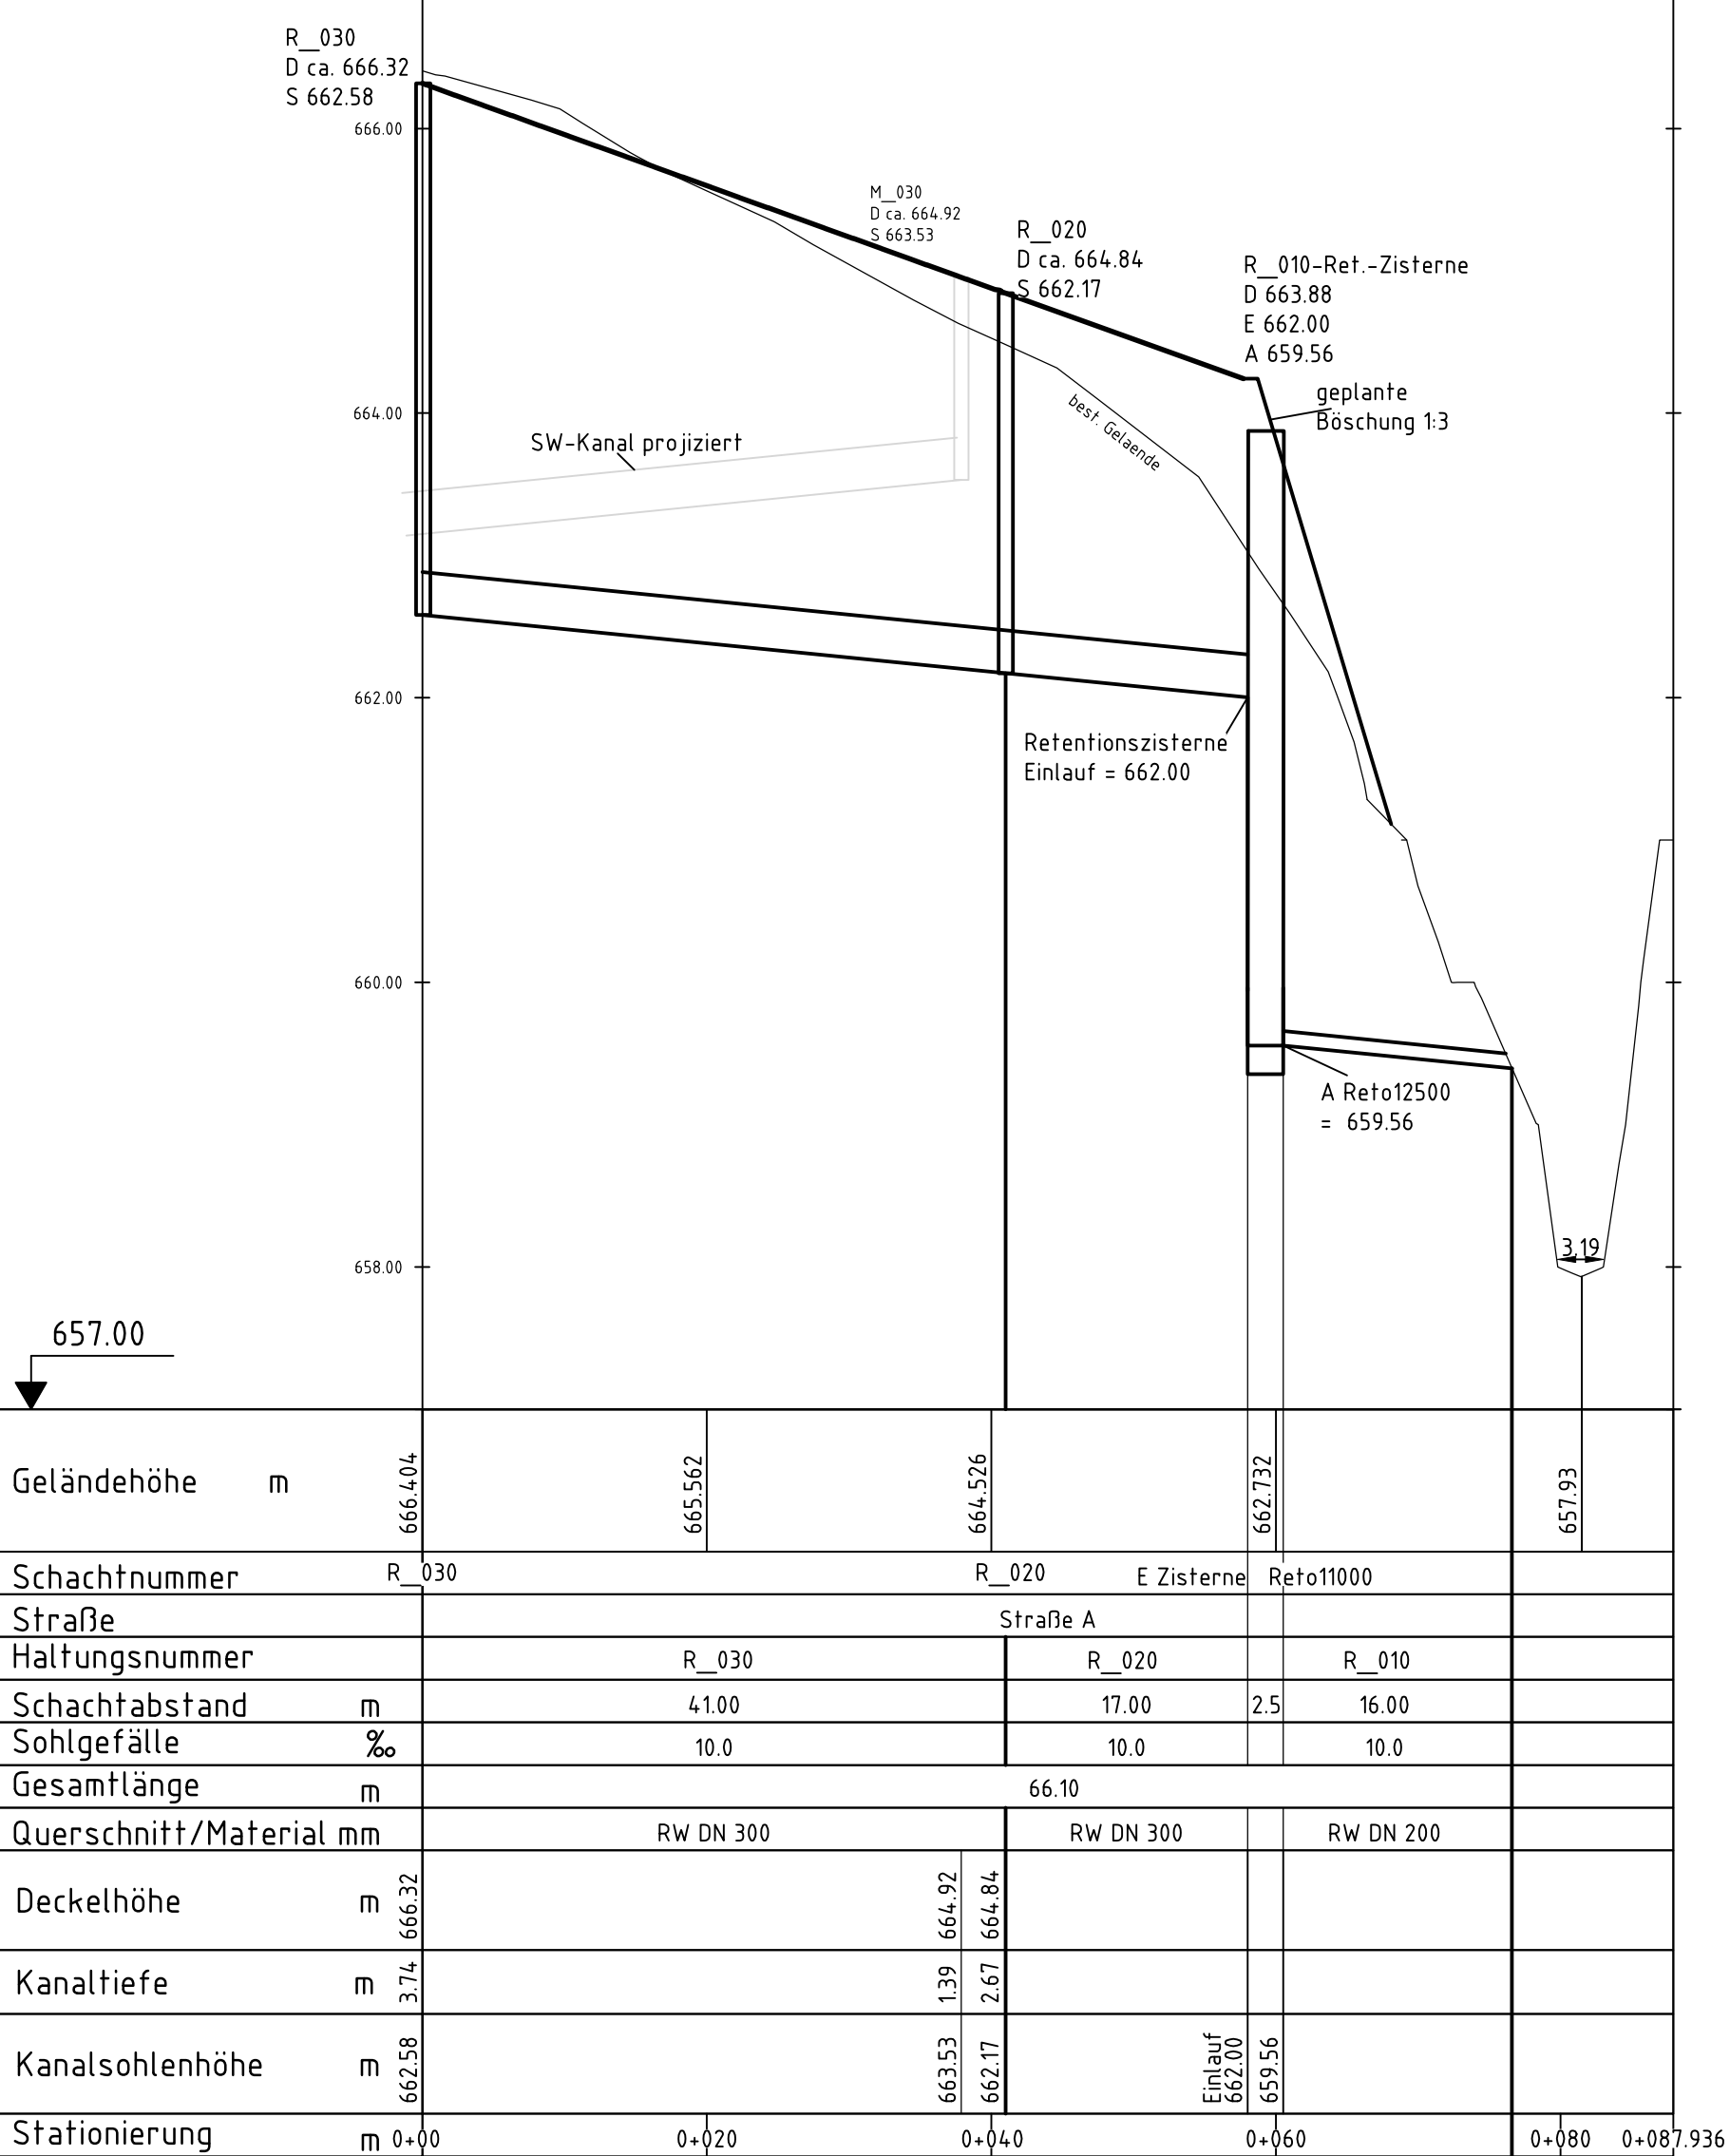

Gemeinde
Dotternhausen



Planungsbüro
Hermle
Ingenieure für
Bau und Umwelt

Planungsbüro Hermle Ingenieure für Bau und Umwelt GmbH & Co. KG
Hörnlestr. 2 • D-78559 Gosheim • www.pbhermle.de
Telefon + 49 (0) 7426 / 1811 • mail@pbhermle.de

Plan-Nummer:
dh01109a
Blatt:
_25
Anl.-Nr.:
3.02
Datum-Bearbeitung:
Jul 2026
Bearbeiter:
KH / AH / PP
Format:
590 x 420
Maßstab:
1 : 500 / 50

Bauherr: Gemeinde Dotternhausen

Projekt: Baugebiet "Steinacker" - Teilbereich
Schulstraße. Erschließung SB,EW,WV

Plan-
inhalt: Vorentwurf - Kanallängsschnitt
Regenwasserkanal

Datum/Unterschrift Planverfasser
Gosheim, den 16.07.2026 (gez.: K. Hermle)